
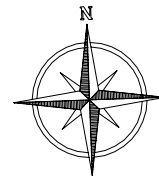


STACJA ŁÓDŹ WIENIAWSKIEGO BUDYNEK C2

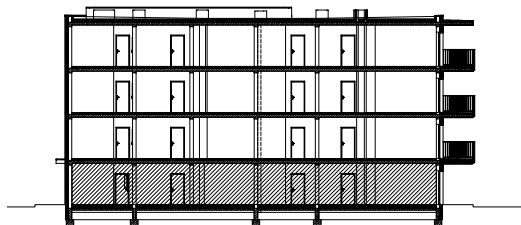


MIESZKANIE M10


POWIERZCHNIA **44,30 m²**

PARTER

MIESZKANIE 2 POKOJOWE Z ANEKSEM
EKSPOZYCJA ZACH - PD

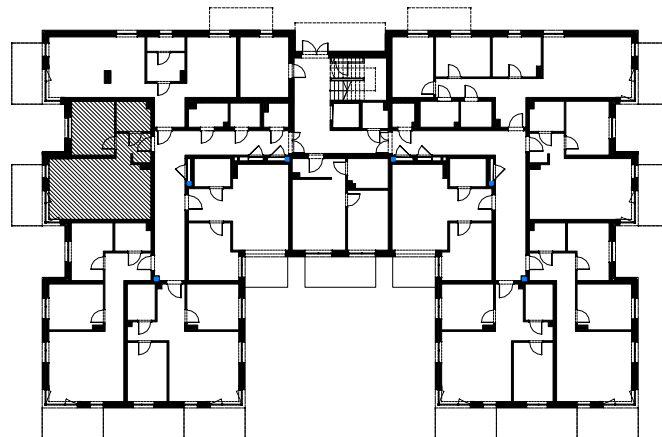

skala 1:100

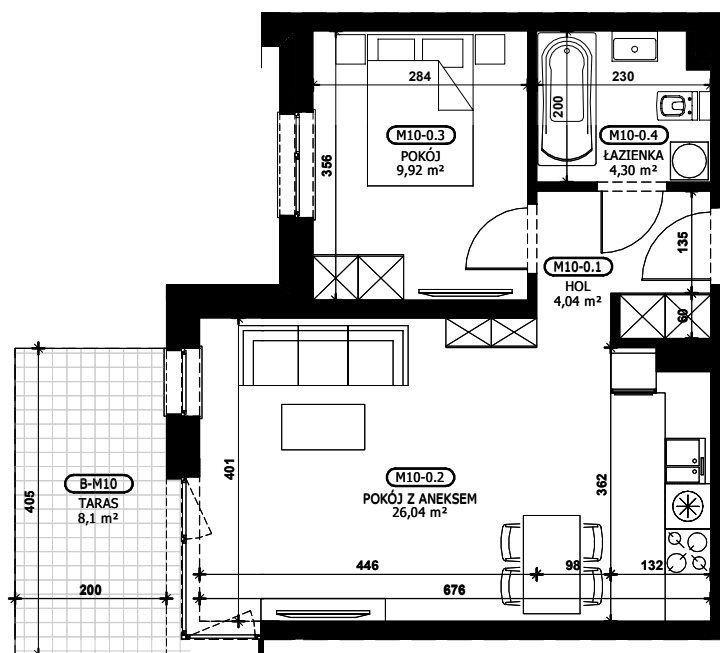

| | | |
|-----|-----------------|----------------------|
| 0.1 | HOL | 4,04 m ² |
| 0.2 | POKÓJ Z ANEKSEM | 26,04 m ² |
| 0.3 | POKÓJ | 9,92 m ² |
| 0.4 | ŁAZIENKA | 4,30 m ² |

RZUT MIESZKANIA ZOSTAŁ SPORZĄDZONY NA PODSTAWIE PROJEKTU BUDOWLANEGO,
ZASTRZEGA SIĘ MOŻLIWOŚĆ WYSTĄPIENIA NIEZNACZNYCH ZMIAN W UKŁADACH MIESZKAŃ I PODANYCH POWIERZCHNIACH

WYMIARY PODANO W CENTYMETRACH, POWIERZCHNIE PODANO W METRACH KWADRATOWYCH;

MIESZKANIE POŁOŻONE W ANALOGICZNYM MIEJSCU BUDYNKU, NA INNEJ KONFIGURACJI,
MOŻE NIEZNACZNIE RÓŻNIĆ SIĘ POWIERZCHNIĄ ORAZ UKŁADEM I WIELKOŚCIĄ OTWORÓW OKIENNYCH I DRZWIOWYCH