
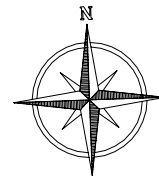


# STACJA ŁÓDŹ WIENIAWSKIEGO BUDYNEK C2

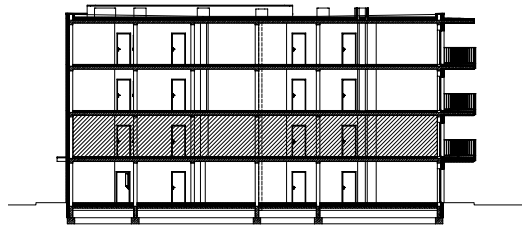


## MIESZKANIE M12


POWIERZCHNIA **44,14 m<sup>2</sup>**

## PIĘTRO 1

MIESZKANIE 2 POKOJOWE Z ANEKSEM  
EKSPOZYCJA WSCH - PD

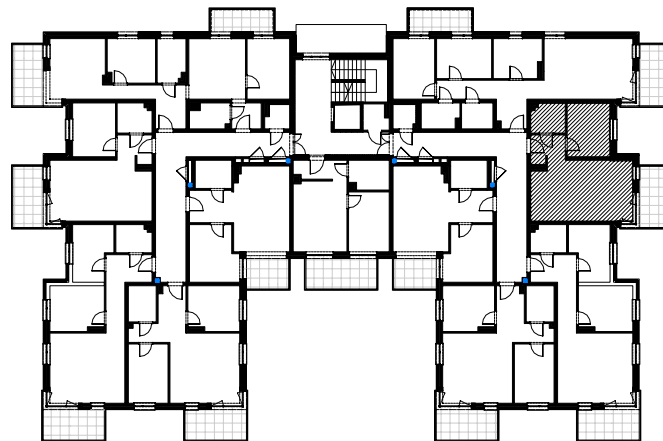

skala 1:100

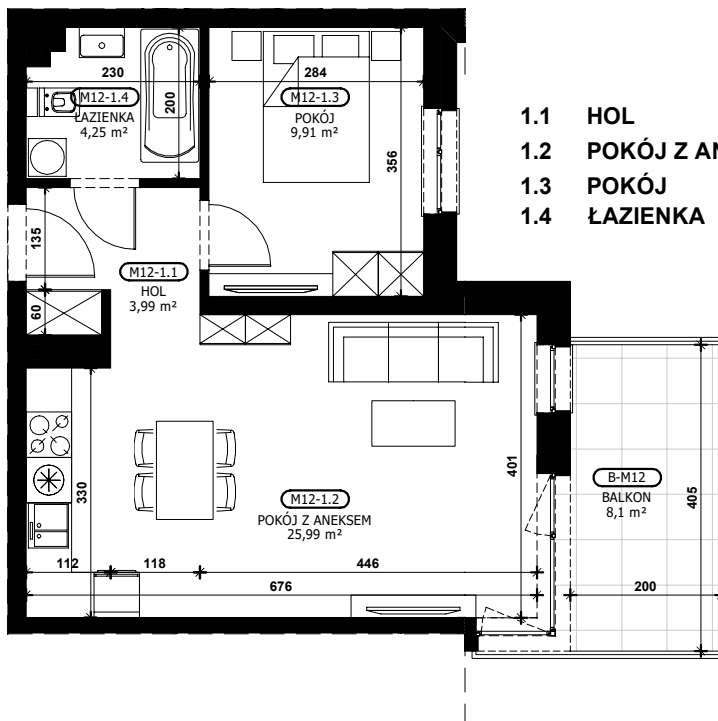

1.1	HOL	3,99 m <sup>2</sup>
1.2	POKÓJ Z ANEKSEM	25,99 m <sup>2</sup>
1.3	POKÓJ	9,91 m <sup>2</sup>
1.4	ŁAZIENKA	4,25 m <sup>2</sup>

RZUT MIESZKANIA ZOSTAŁ SPORZĄDZONY NA PODSTAWIE PROJEKTU BUDOWLANEGO,  
ZASTRZEGA SIĘ MOŻLIWOŚĆ WYSTĄPIENIA NIEZNACZNYCH ZMIAN W UKŁADACH MIESZKAŃ I PODANYCH POWIERZCHNIACH

WYMIARY PODANO W CENTYMETRACH, POWIERZCHNIE PODANO W METRACH KWADRATOWYCH;

MIESZKANIE POŁOŻONE W ANALOGICZNYM MIEJSCU BUDYNKU, NA INNEJ KONDYGNACJI,  
MOŻE NIEZNACZNIE RÓŻNIĆ SIĘ POWIERZCHNIĄ ORAZ UKŁADEM I WIELKOŚCIĄ OTWORÓW OKIENNYCH I DRZWIOWYCH