

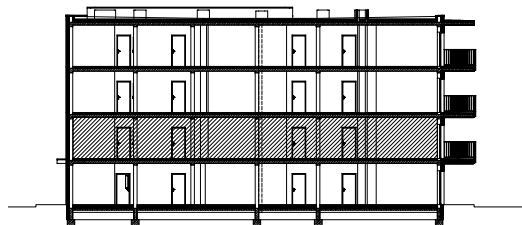


# STACJA ŁÓDŹ WIENIAWSKIEGO BUDYNEK C2

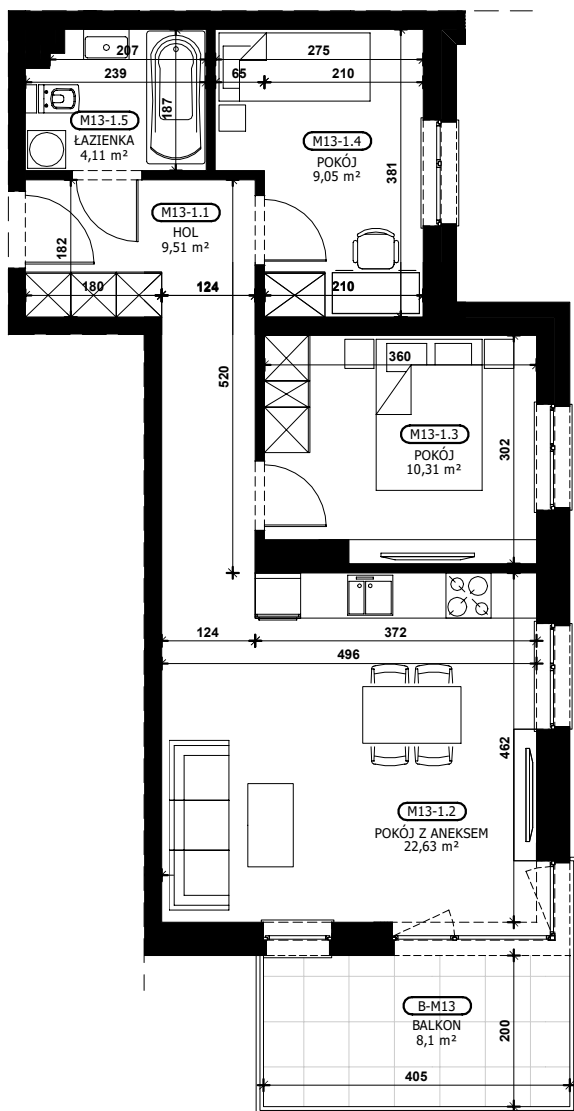

skala 1:100

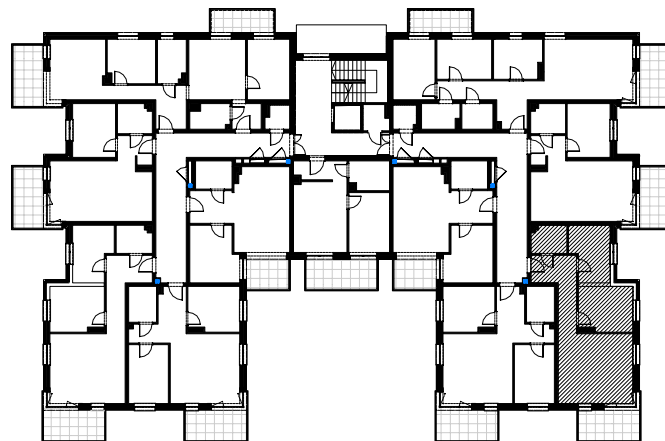

## MIESZKANIE M13

POWIERZCHNIA  
**55,61 m<sup>2</sup>**

## PIĘTRO 1

MIESZKANIE 3 POKOJOWE Z ANEKSEM  
EKSPOZYCJA PD - WSCH

|     |                 |                      |
|-----|-----------------|----------------------|
| 1.1 | HOL             | 9,51 m <sup>2</sup>  |
| 1.2 | POKÓJ Z ANEKSEM | 22,63 m <sup>2</sup> |
| 1.3 | POKÓJ           | 10,31 m <sup>2</sup> |
| 1.4 | POKÓJ           | 9,05 m <sup>2</sup>  |
| 1.5 | ŁAZIENKA        | 4,11 m <sup>2</sup>  |

RZUT MIESZKANIA ZOSTAŁ SPORZĄDZONY NA PODSTAWIE PROJEKTU BUDOWLANEGO,  
ZASTRZEGA SIĘ MOŻLIWOŚĆ WYSTĄPIENIA NIEZNACZNYCH ZMIAN W UKŁADACH MIESZKAŃ I PODANYCH POWIERZCHNIACH

WYMIARY PODANO W CENTYMETRACH, POWIERZCHNIE PODANO W METRACH KWADRATOWYCH;

MIESZKANIE POŁOŻONE W ANALOGICZNYM MIEJSCU BUDYNKU, NA INNEJ KONDYGNACJI,  
MOŻE NIEZNACZNIE RÓŻNIĆ SIĘ POWIERZCHNIĄ ORAZ UKŁADEM I WIELKOŚCIĄ OTWORÓW OKIENNYCH I DRZWIOWYCH