

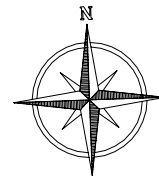
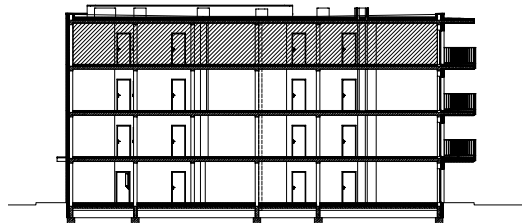


# STACJA ŁÓDŹ WIENIAWSKIEGO BUDYNEK C2

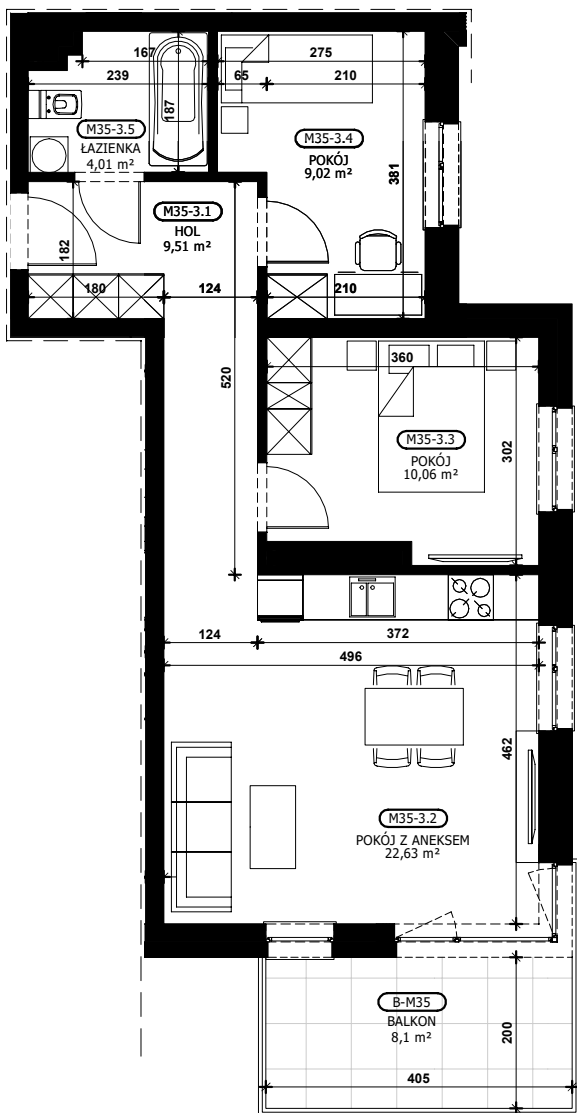

0 50 100 200 500

skala 1:100

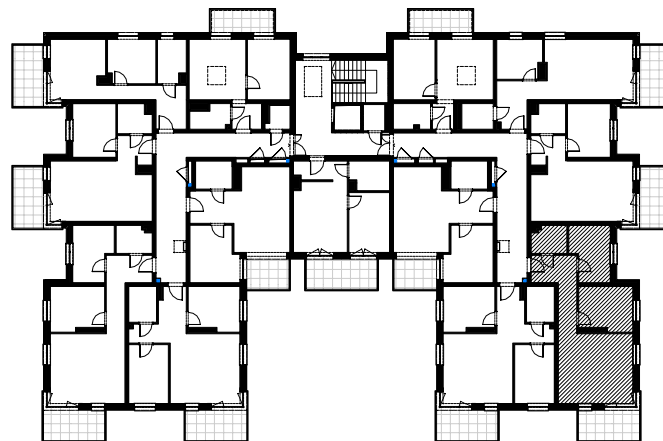

## MIESZKANIE M35

POWIERZCHNIA **55,23 m<sup>2</sup>**

## PIĘTRO 3

MIESZKANIE 3 POKOJOWE Z ANEKSEM  
EKSPOZYCJA PD - WSCH

3.1	HOL	9,51 m <sup>2</sup>
3.2	POKÓJ Z ANEKSEM	22,63 m <sup>2</sup>
3.3	POKÓJ	10,06 m <sup>2</sup>
3.4	POKÓJ	9,02 m <sup>2</sup>
3.5	ŁAZIENKA	4,01 m <sup>2</sup>

RZUT MIESZKANIA ZOSTAŁ SPORZĄDZONY NA PODSTAWIE PROJEKTU BUDOWLANEGO,  
ZASTRZEGA SIĘ MOŻLIWOŚĆ WYSTĄPIENIA NIEZNACZNYCH ZMIAN W UKŁADACH MIESZKAŃ I PODANYCH POWIERZCHNIACH

WYMIARY PODANO W CENTYMETRACH, POWIERZCHNIE PODANO W METRACH KWADRATOWYCH;

MIESZKANIE POŁOŻONE W ANALOGICZNYM MIEJSCU BUDYNKU, NA INNEJ KONDYGNACJI,  
MOŻE NIEZNACZNIE RÓŻNIĆ SIĘ POWIERZCHNIĄ ORAZ UKŁADEM I WIELKOŚCIĄ OTWORÓW OKIENNYCH I DRZWIOWYCH